


PLANTA 5º ANDAR (SALAS MULTIUSOS)
 escala 1/75

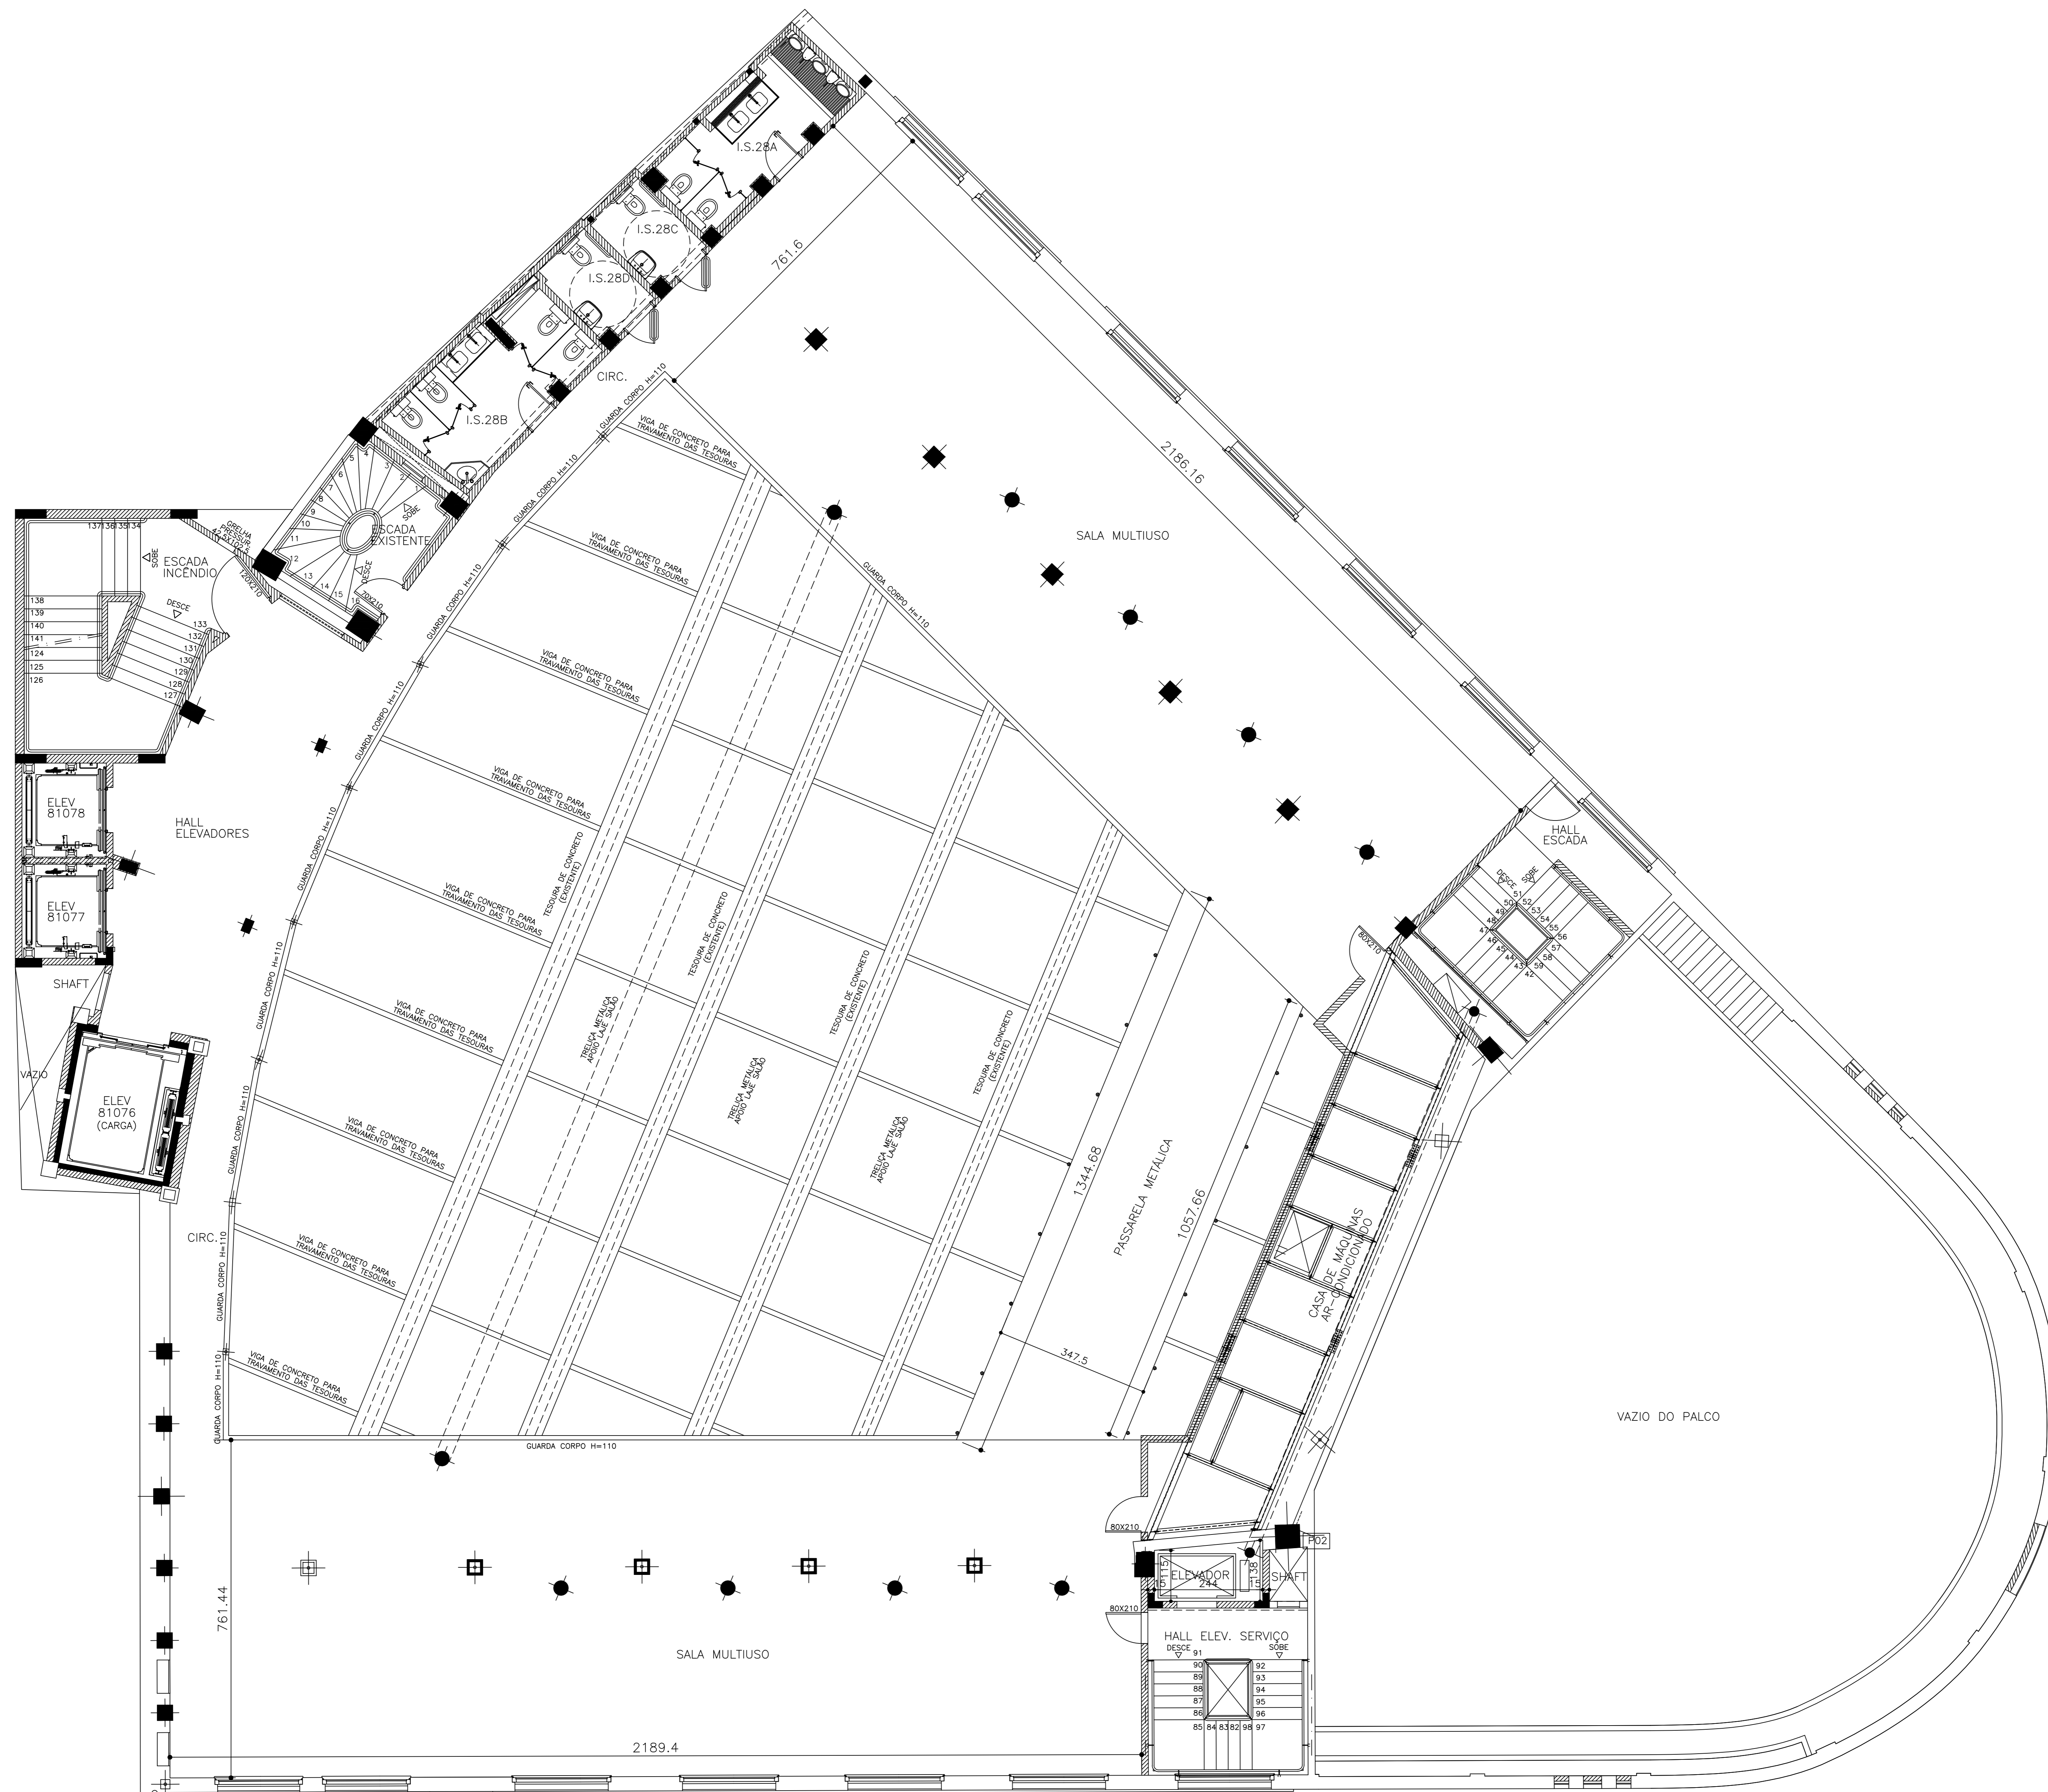

PLANTA 6° ANDAR (SALAS MULTIUSOS)
 escala 1/75